



PODKROVÍ  
M1:50

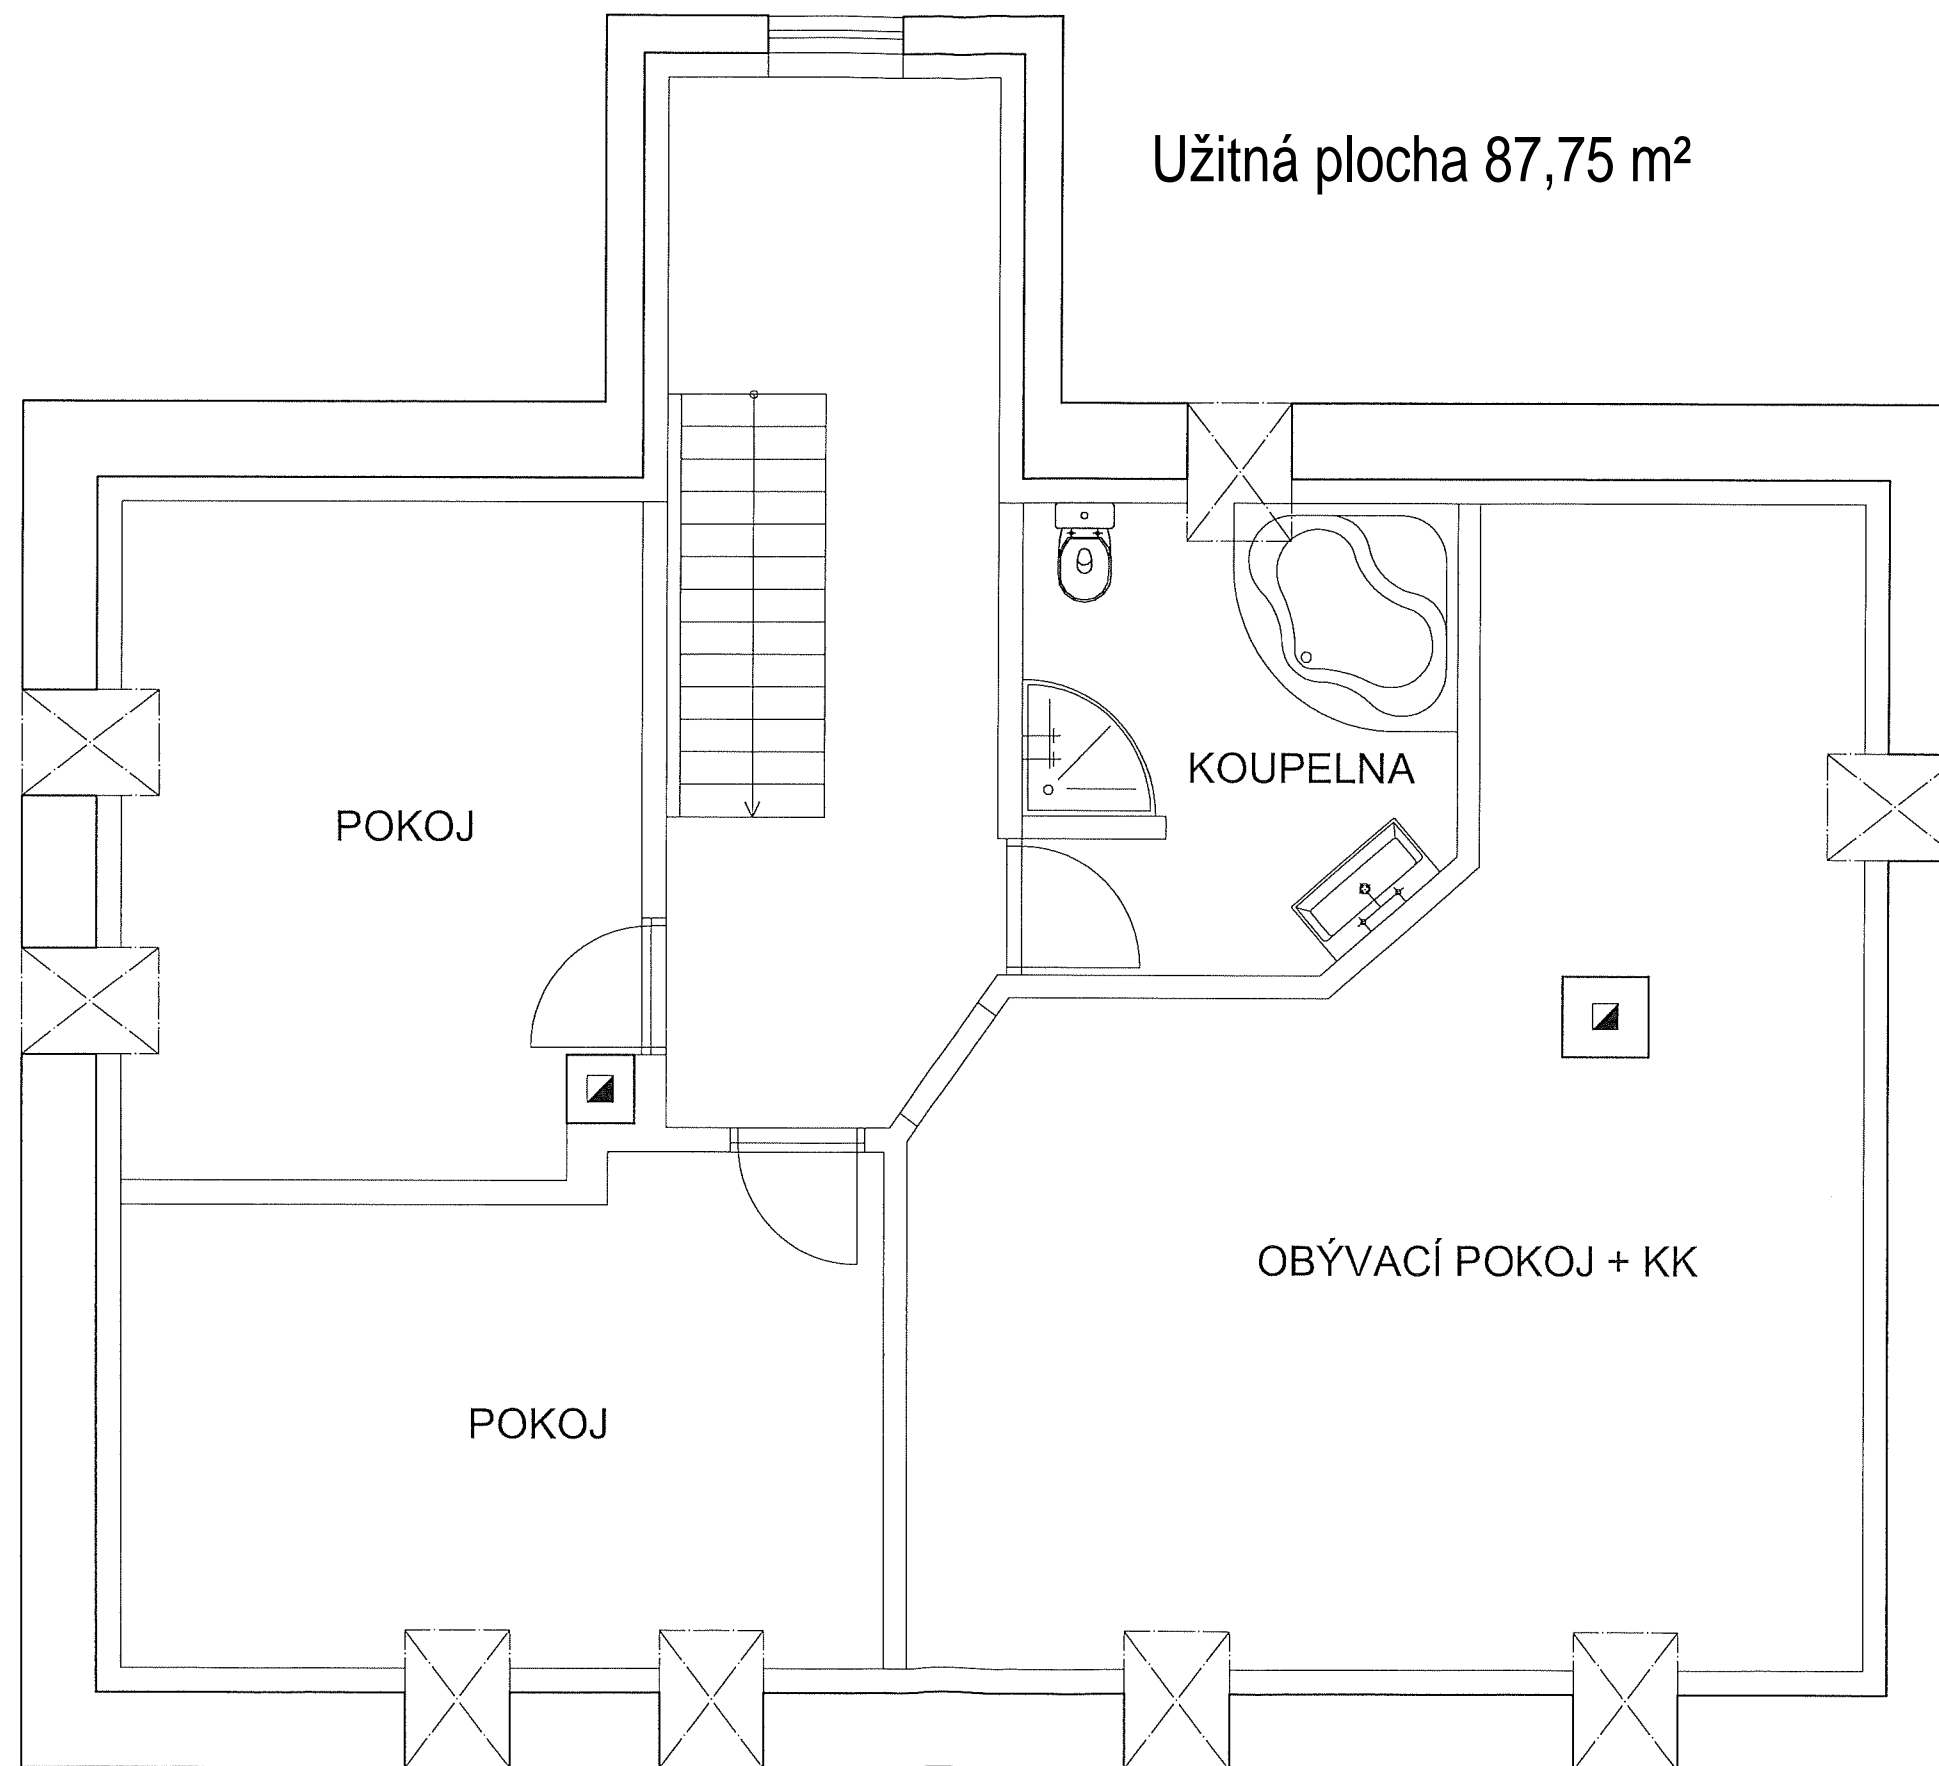


SKUTEČNÉ PROVEDENÍ

PŘÍZEMÍ  
M1:50

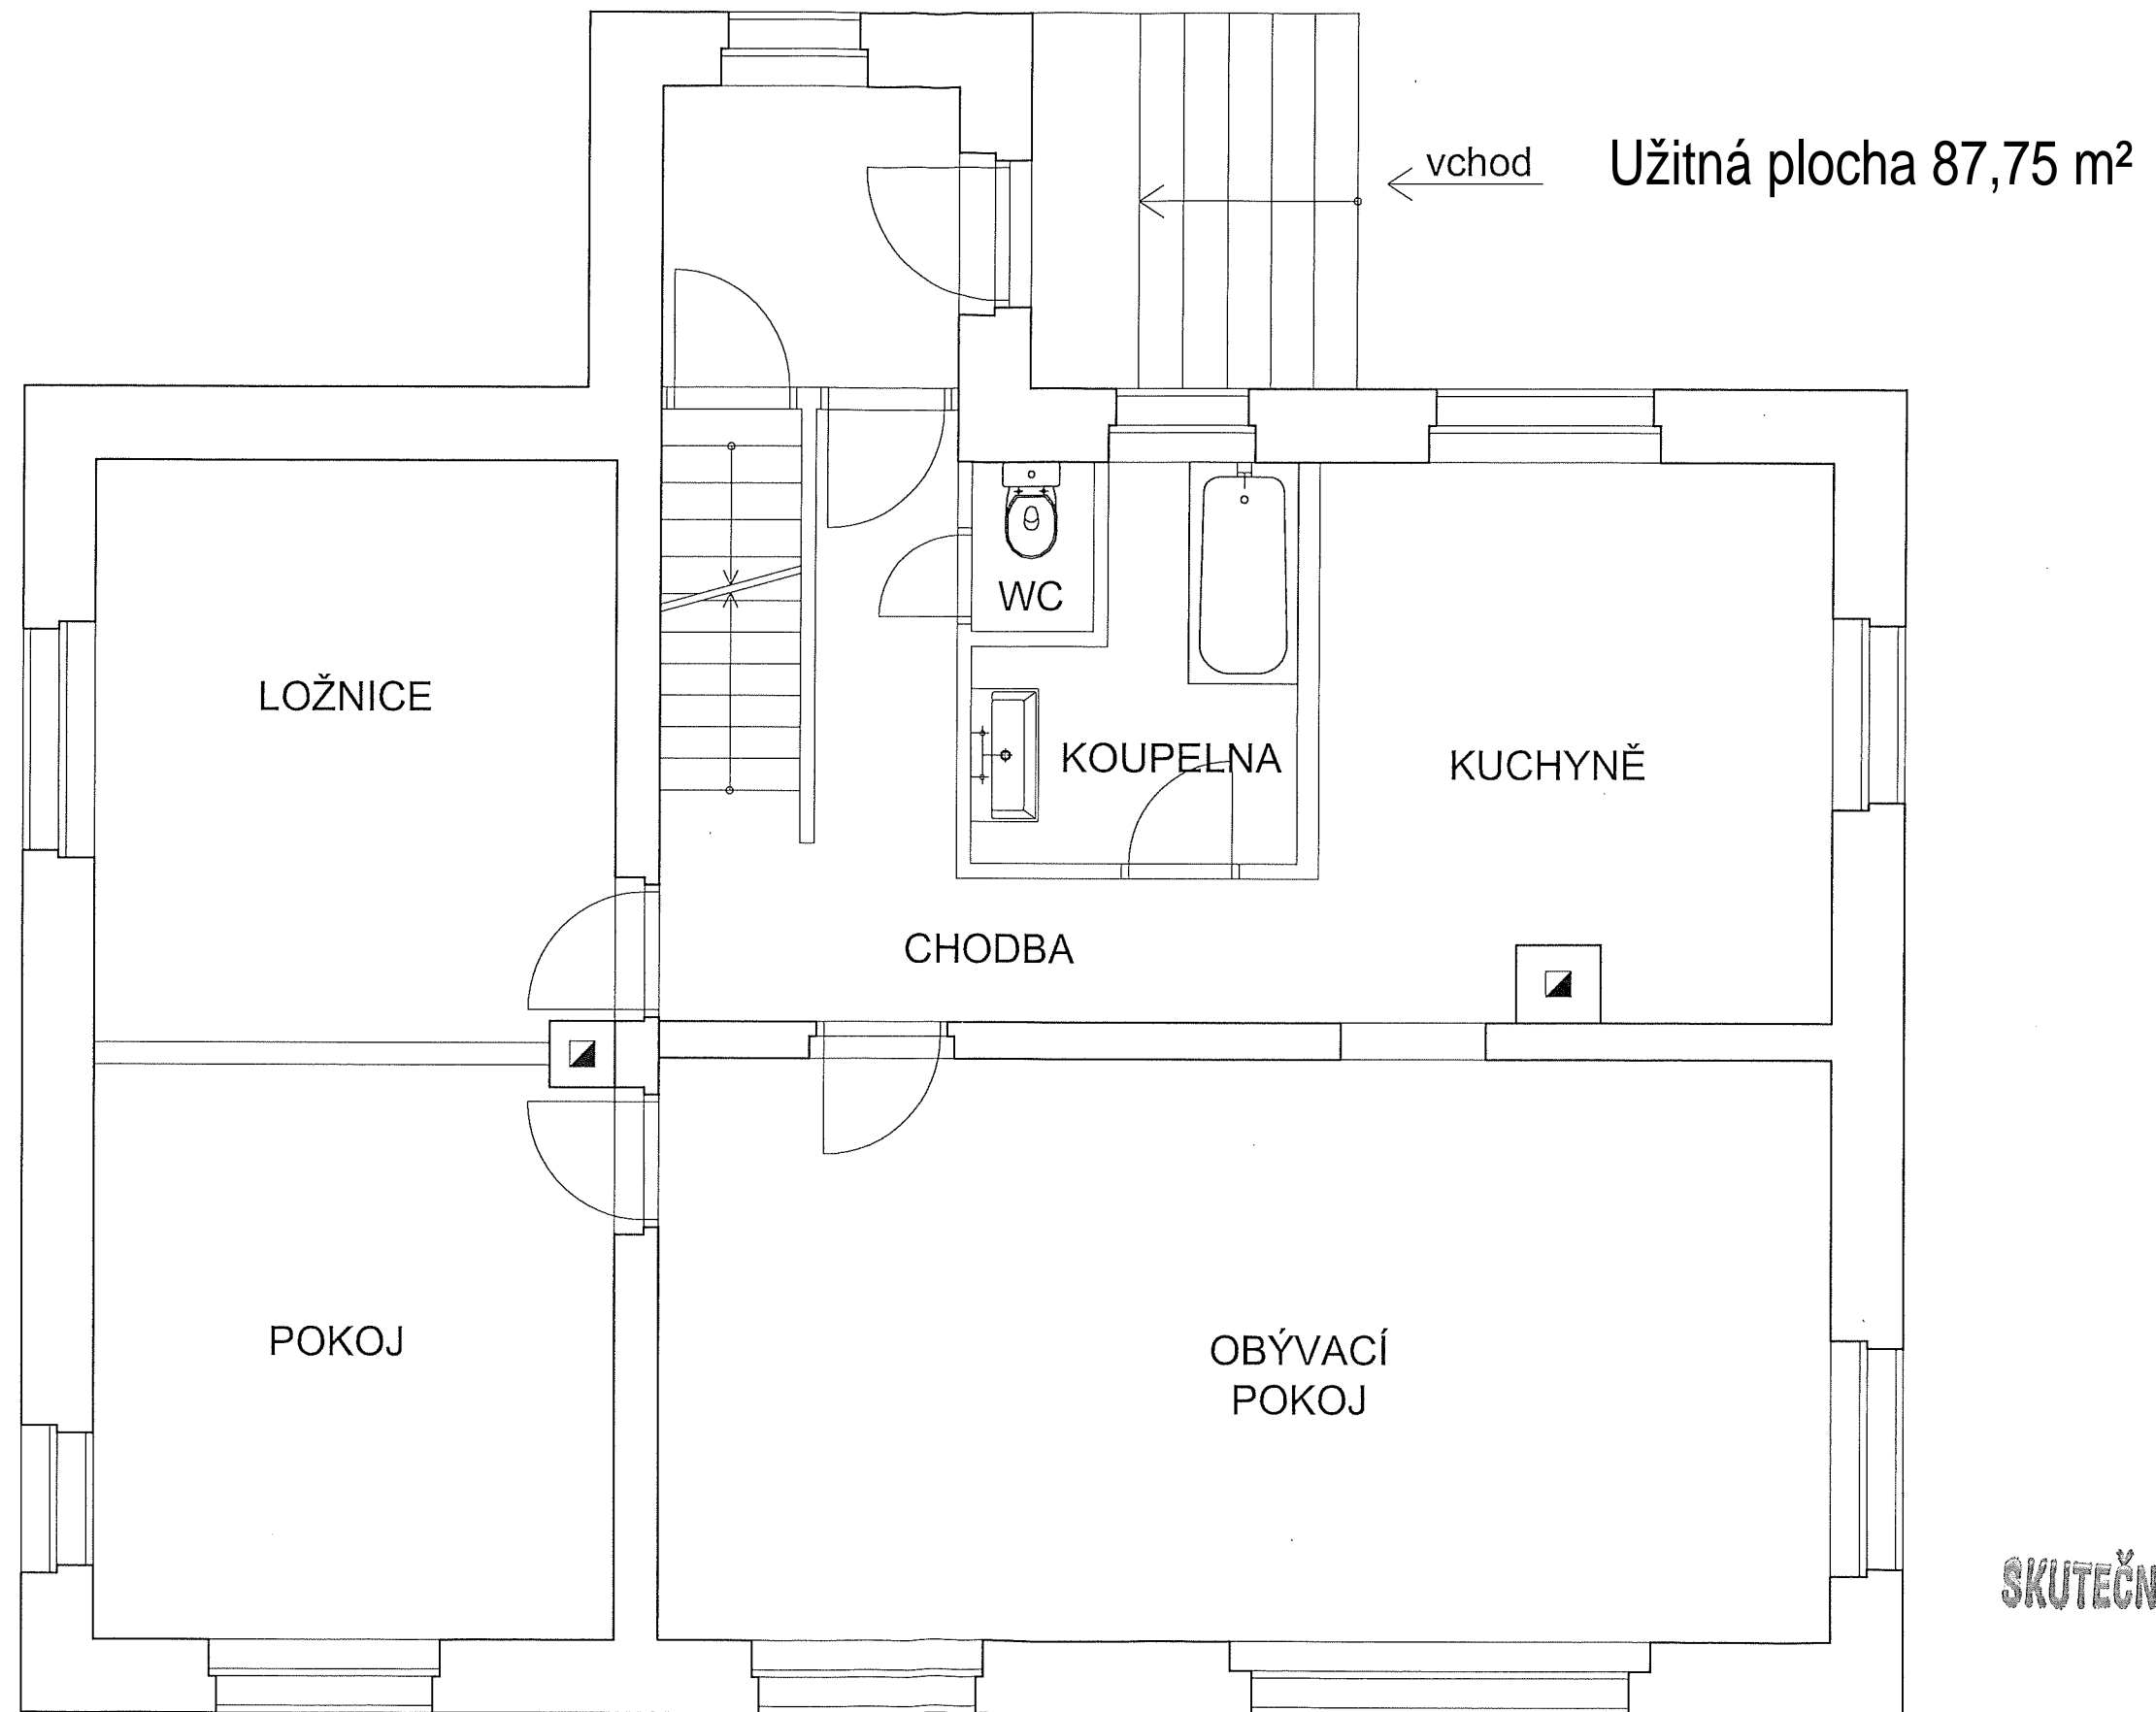

SKLEP  
M1:50

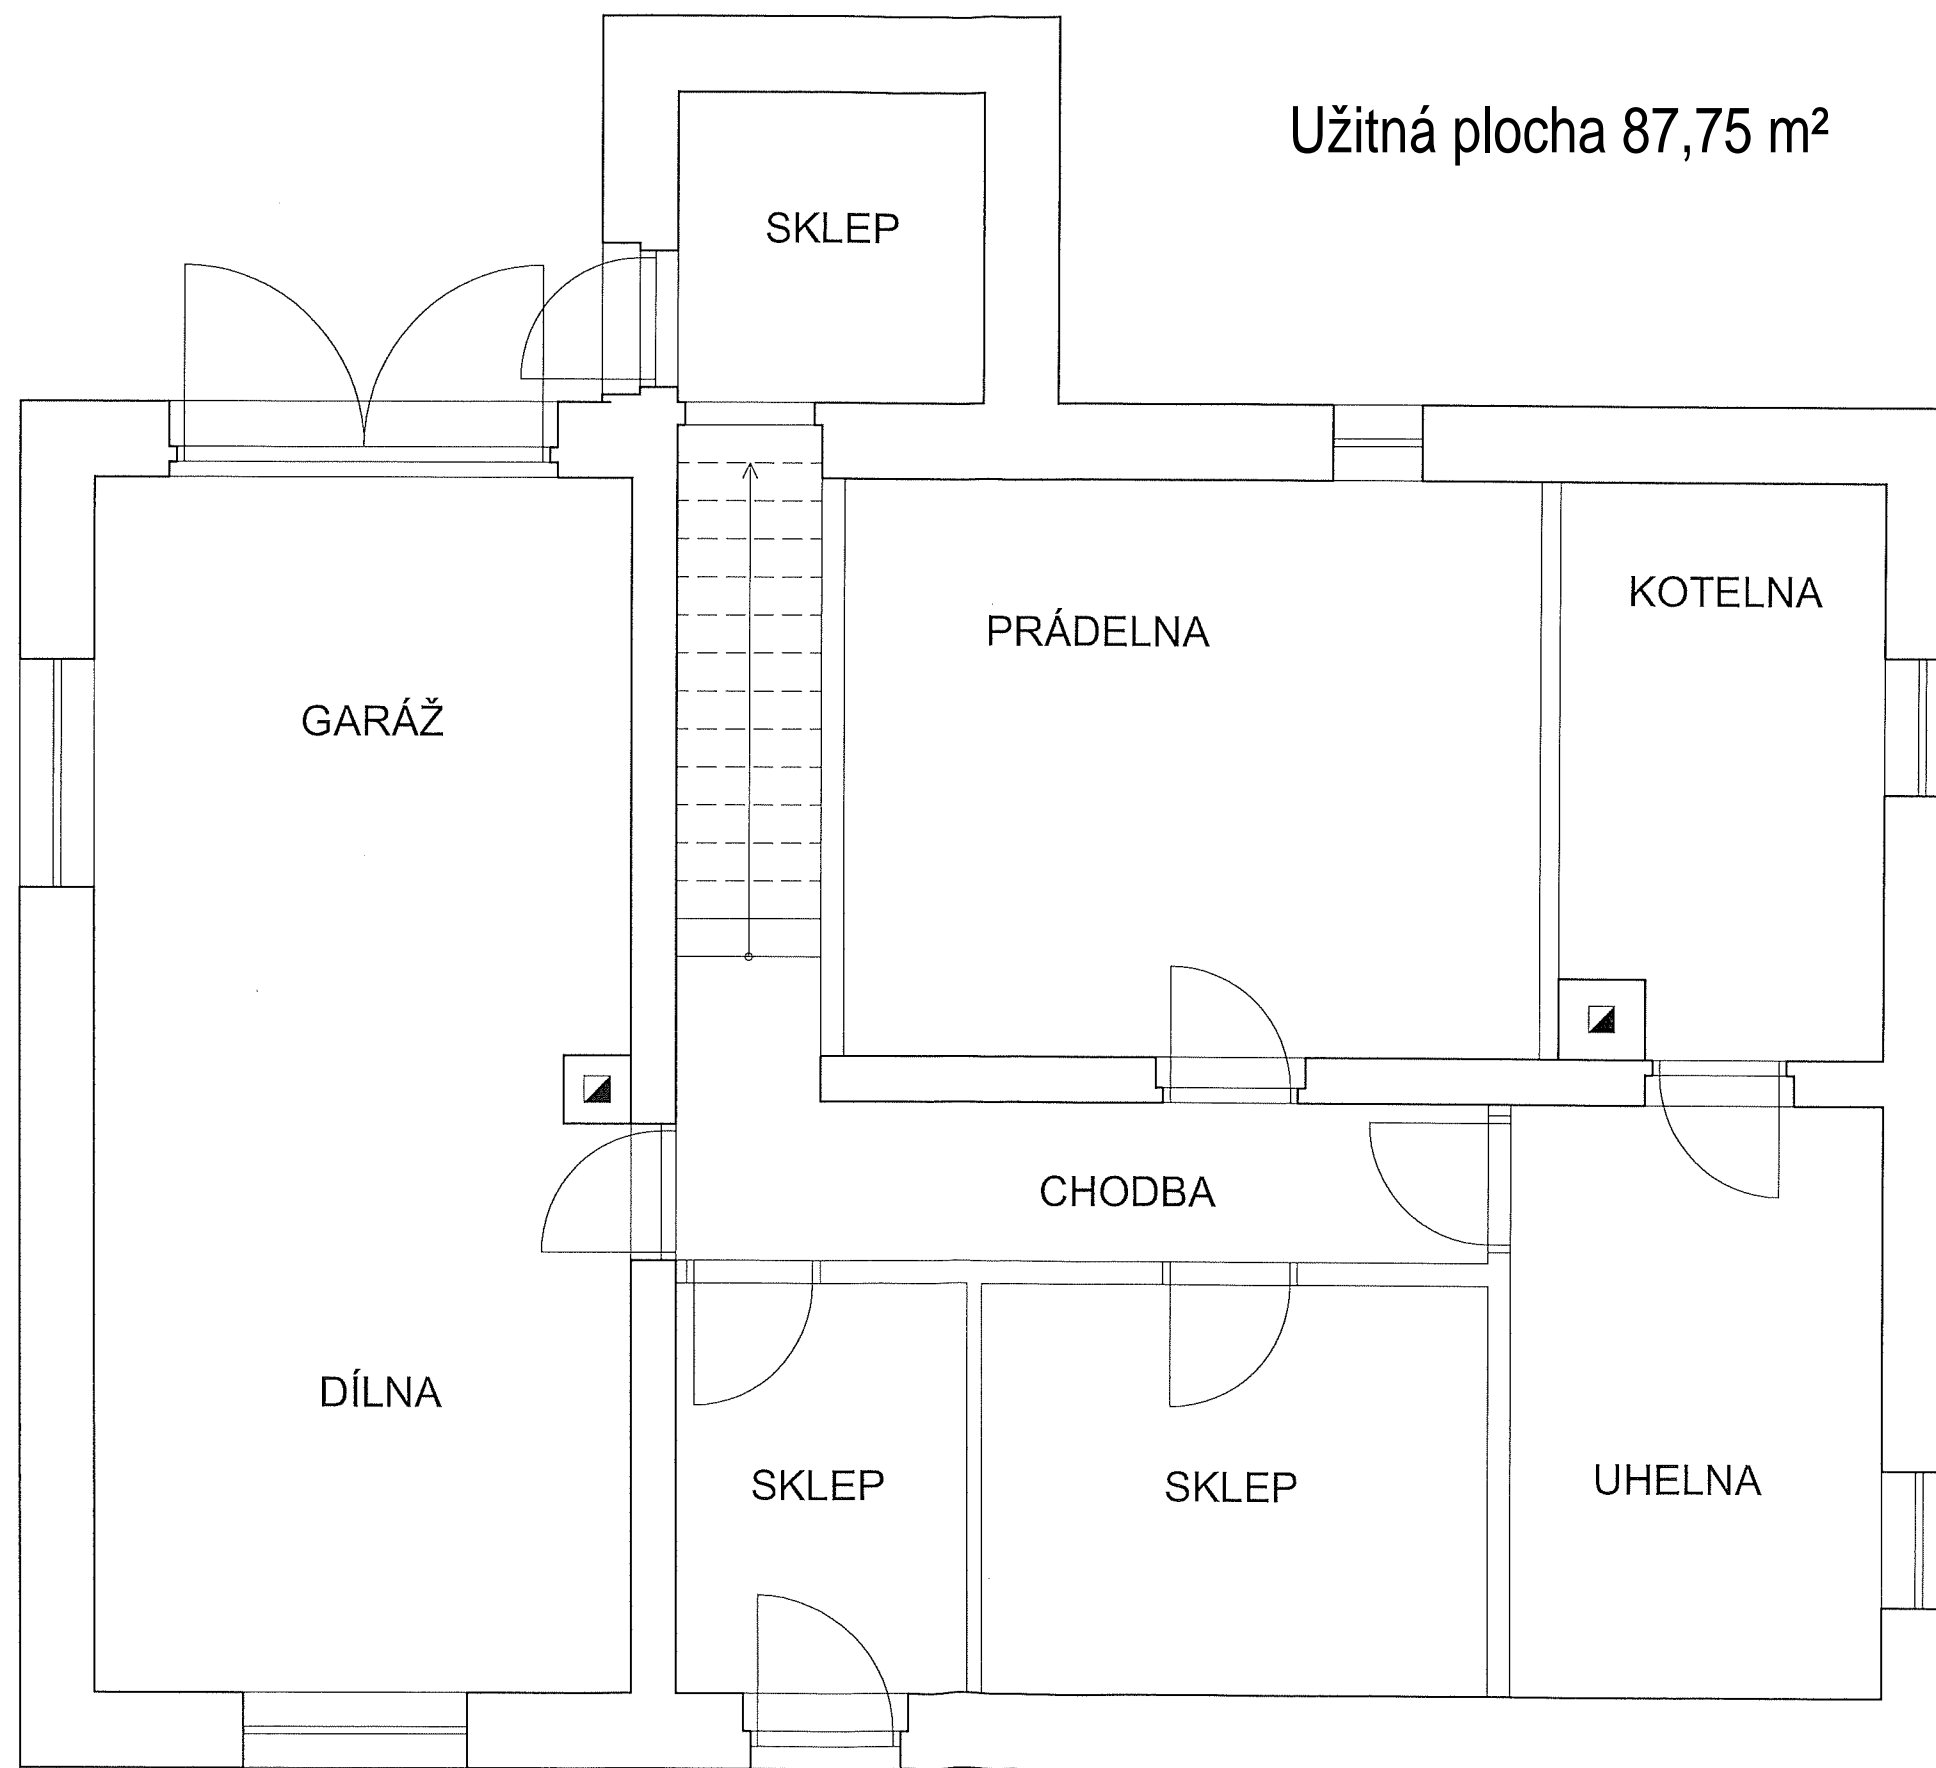

SKUTEČNÉ PROVEDENÍ